


lengteprofiel van as - Beatrixlaan  
horizontale schaal 1:1000  
verticale schaal 1:100



principedwarsprofiel A-A, Beatrixlaan  
1:200

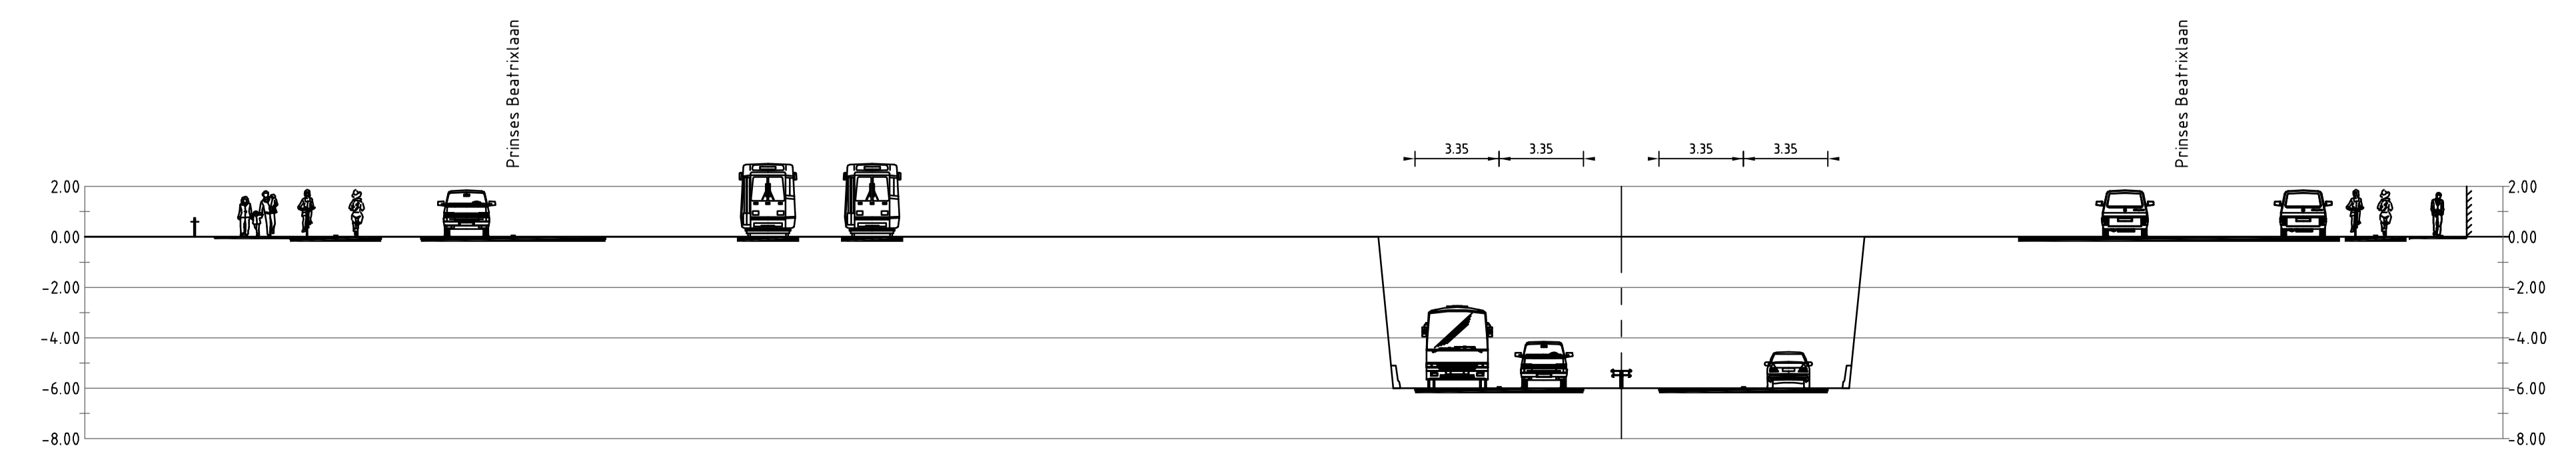

MIR BV  
Lokale Oen Haag  
Waldorpstraat 13 G  
Tel 070 - 314 33 33  
Fax 070 - 326 28 91

MIRT-verkenning Haaglanden	10		
Tunnelbak Beatrixlaan	9		
In de gemeente Rijswijk	8		
SITUATIE A4 - SIR WINSTON CHURCHILLAAN	7		
Behoort bij: Schetsontwerp	6		
Formaat: A0xA1	5		
Opdrachtgever: Stadsgebouw Haaglanden	4		
Status: CONCEPT	3		
Tekeningsnr.: DW-BA638410100-S-0014	2		
	1		
	0		