


lengteprofiel van as - Beatrixlaan
 horizontale schaal 1:1000
 verticale schaal 1:100



principedwarsprofiel A-A, Beatrixlaan
 1:200

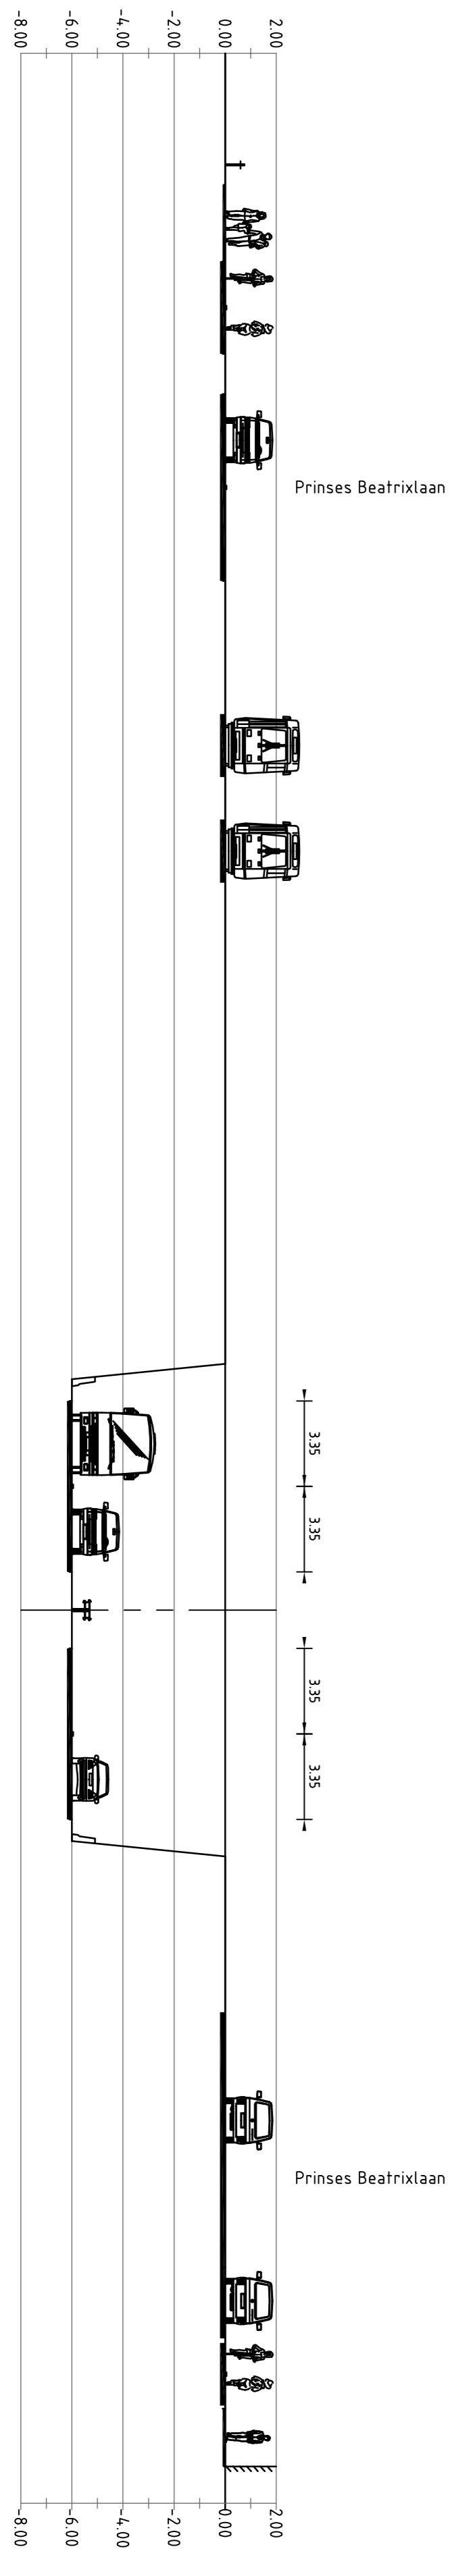

Lucht/geduid miligerende maatregelen n.t.b.

DW BV
 De Wijk
 141 010 - 344 33 33
 Waddenvaart 13 G
 Fax 010 - 326 28 91

MIRT-verkenning Haaglanden

Tunelbek Beatrixlaan
 in de gemeente Rijswijk

SITUATIE WINSTON CHURCHILLAAN - VAN VREDEBURGHWEG

Behoort bij: **Schetsontwerp**

Formaat: A1
 Schaal: zie tekening
 In: 2 bisdrift/bild 2

Oordraging: Stadsgewest Haaglanden

Status: **CONCEPT**

10									
9									
Tekeningsnr.: DW-BA638410100-S-0015